


郡山市民文化センター中央部3階平面図

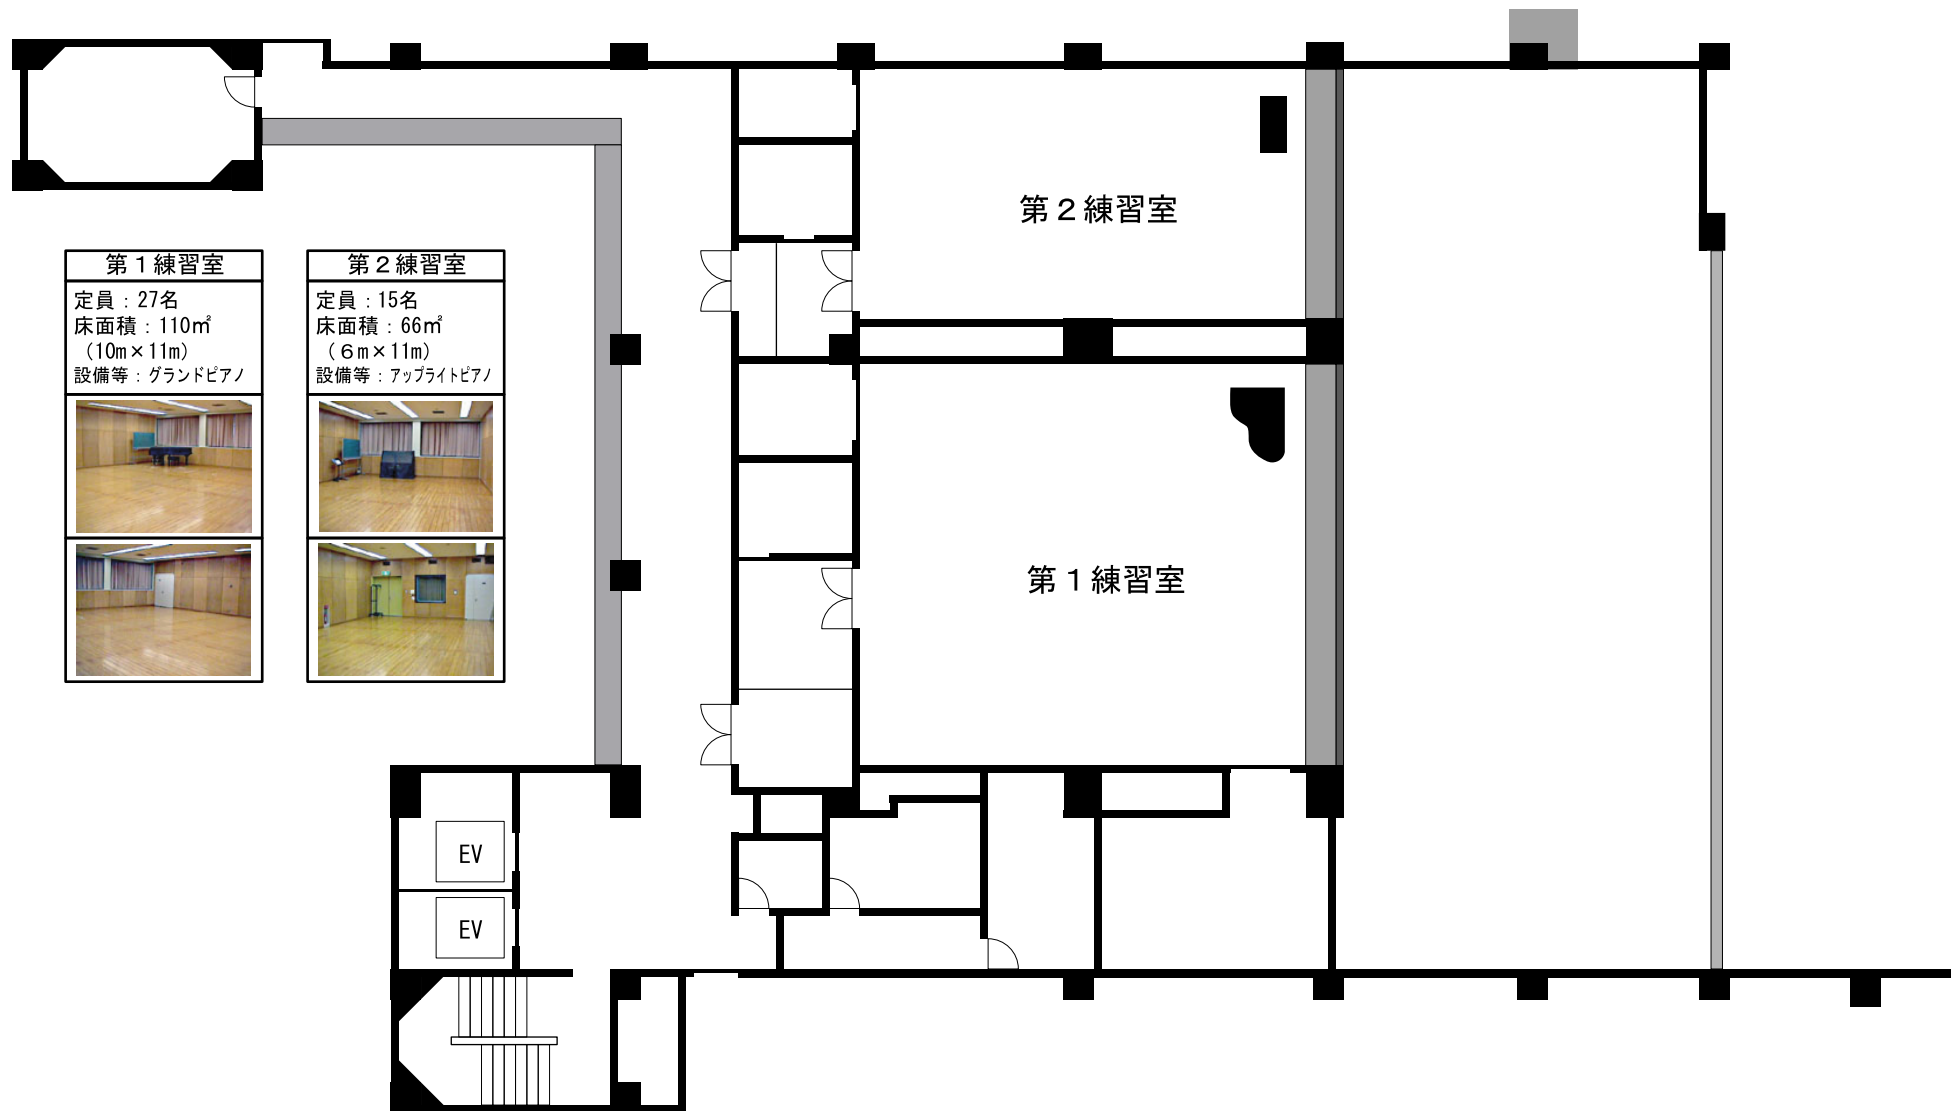

第1練習室
定員：27名
床面積：110㎡ (10m×11m)
設備等：グランドピアノ



第2練習室
定員：15名
床面積：66㎡ (6m×11m)
設備等：アップライトピアノ

