


郡山市民文化センター中央部5階平面図 (1/200)

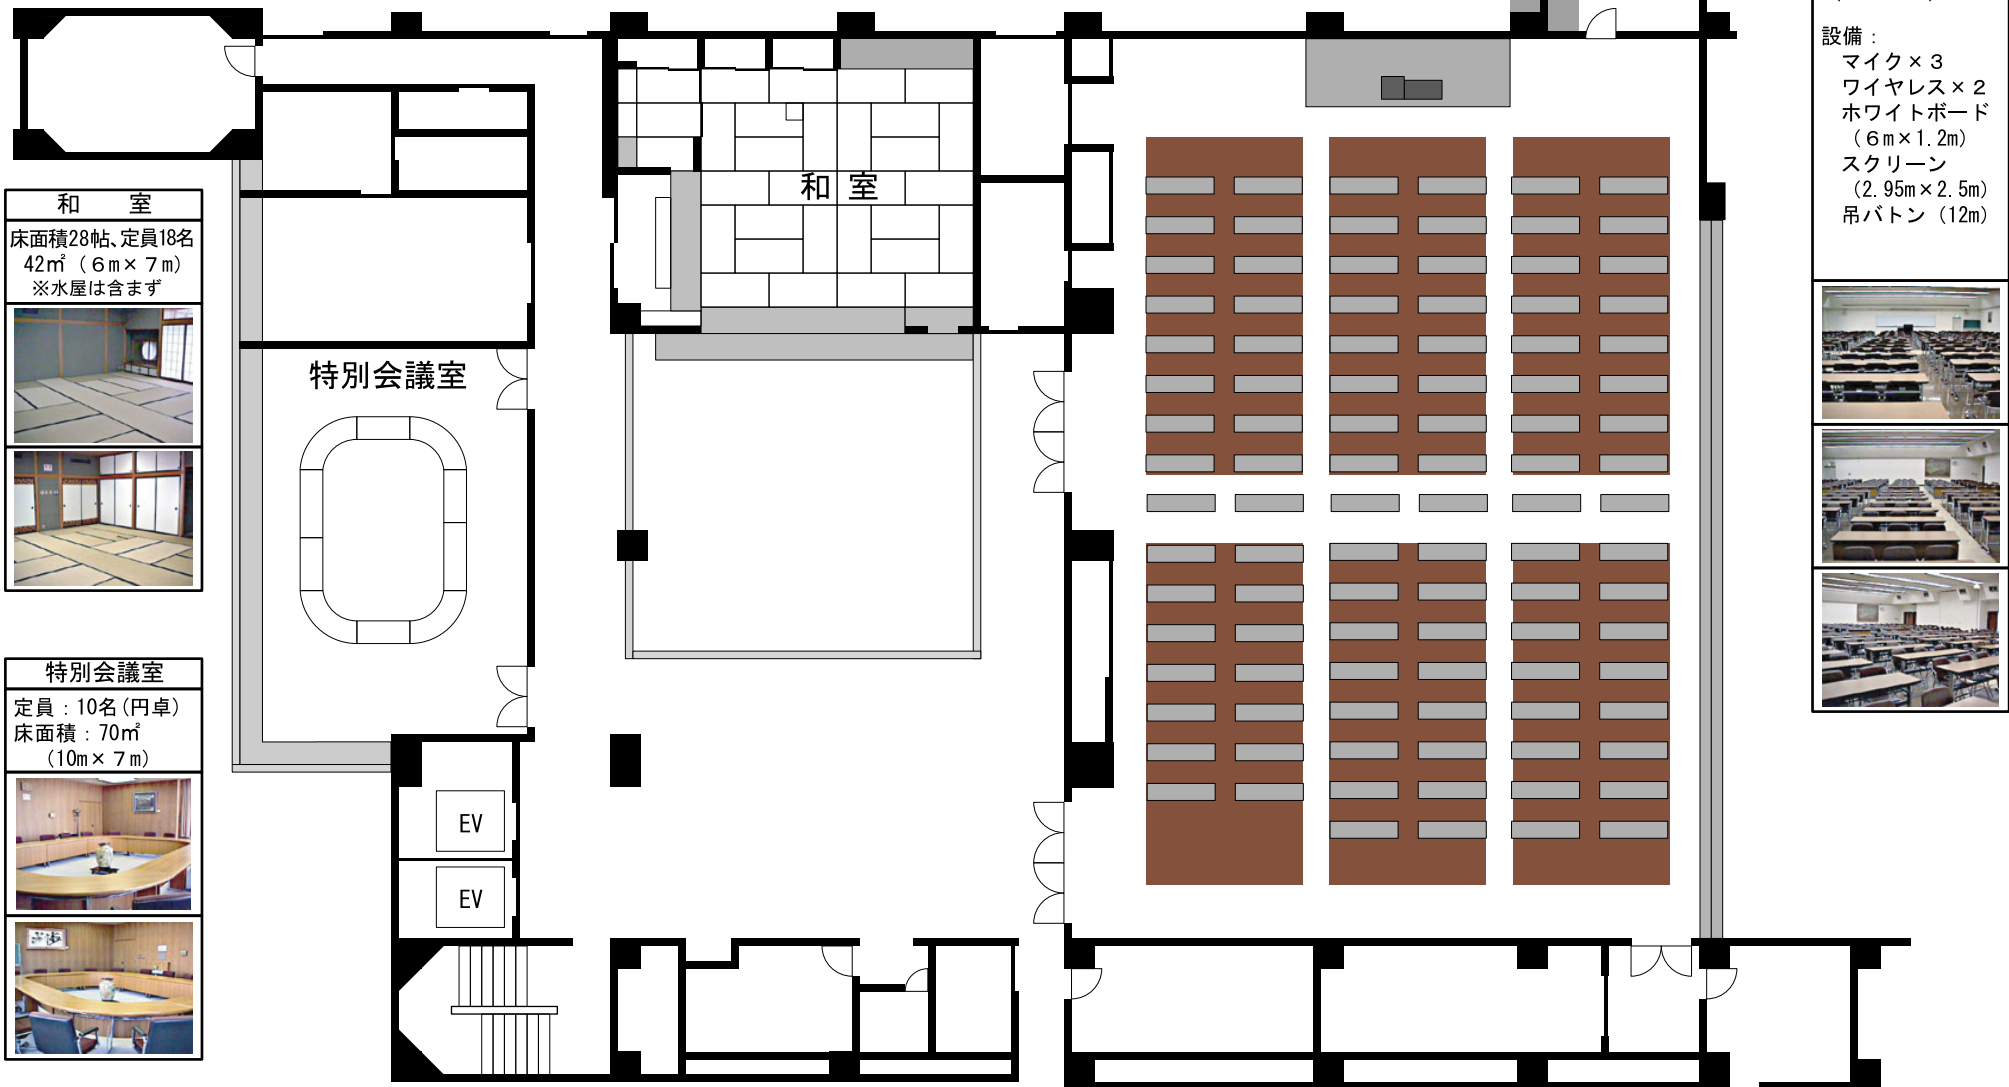

和室
 床面積28帖、定員18名
 42㎡ (6m × 7m)
 ※水屋は含まず



特別会議室
 定員：10名(円卓)
 床面積：70㎡
 (10m × 7m)



集会室
 定員：200名
 (長机100 × 2席)
 床面積：408㎡
 (24m × 17m)
 設備：
 マイク × 3
 ワイヤレス × 2
 ホワイトボード
 (6m × 1.2m)
 スクリーン
 (2.95m × 2.5m)
 吊ボタン (12m)

