


# 郡山市民文化センター展示室平面図

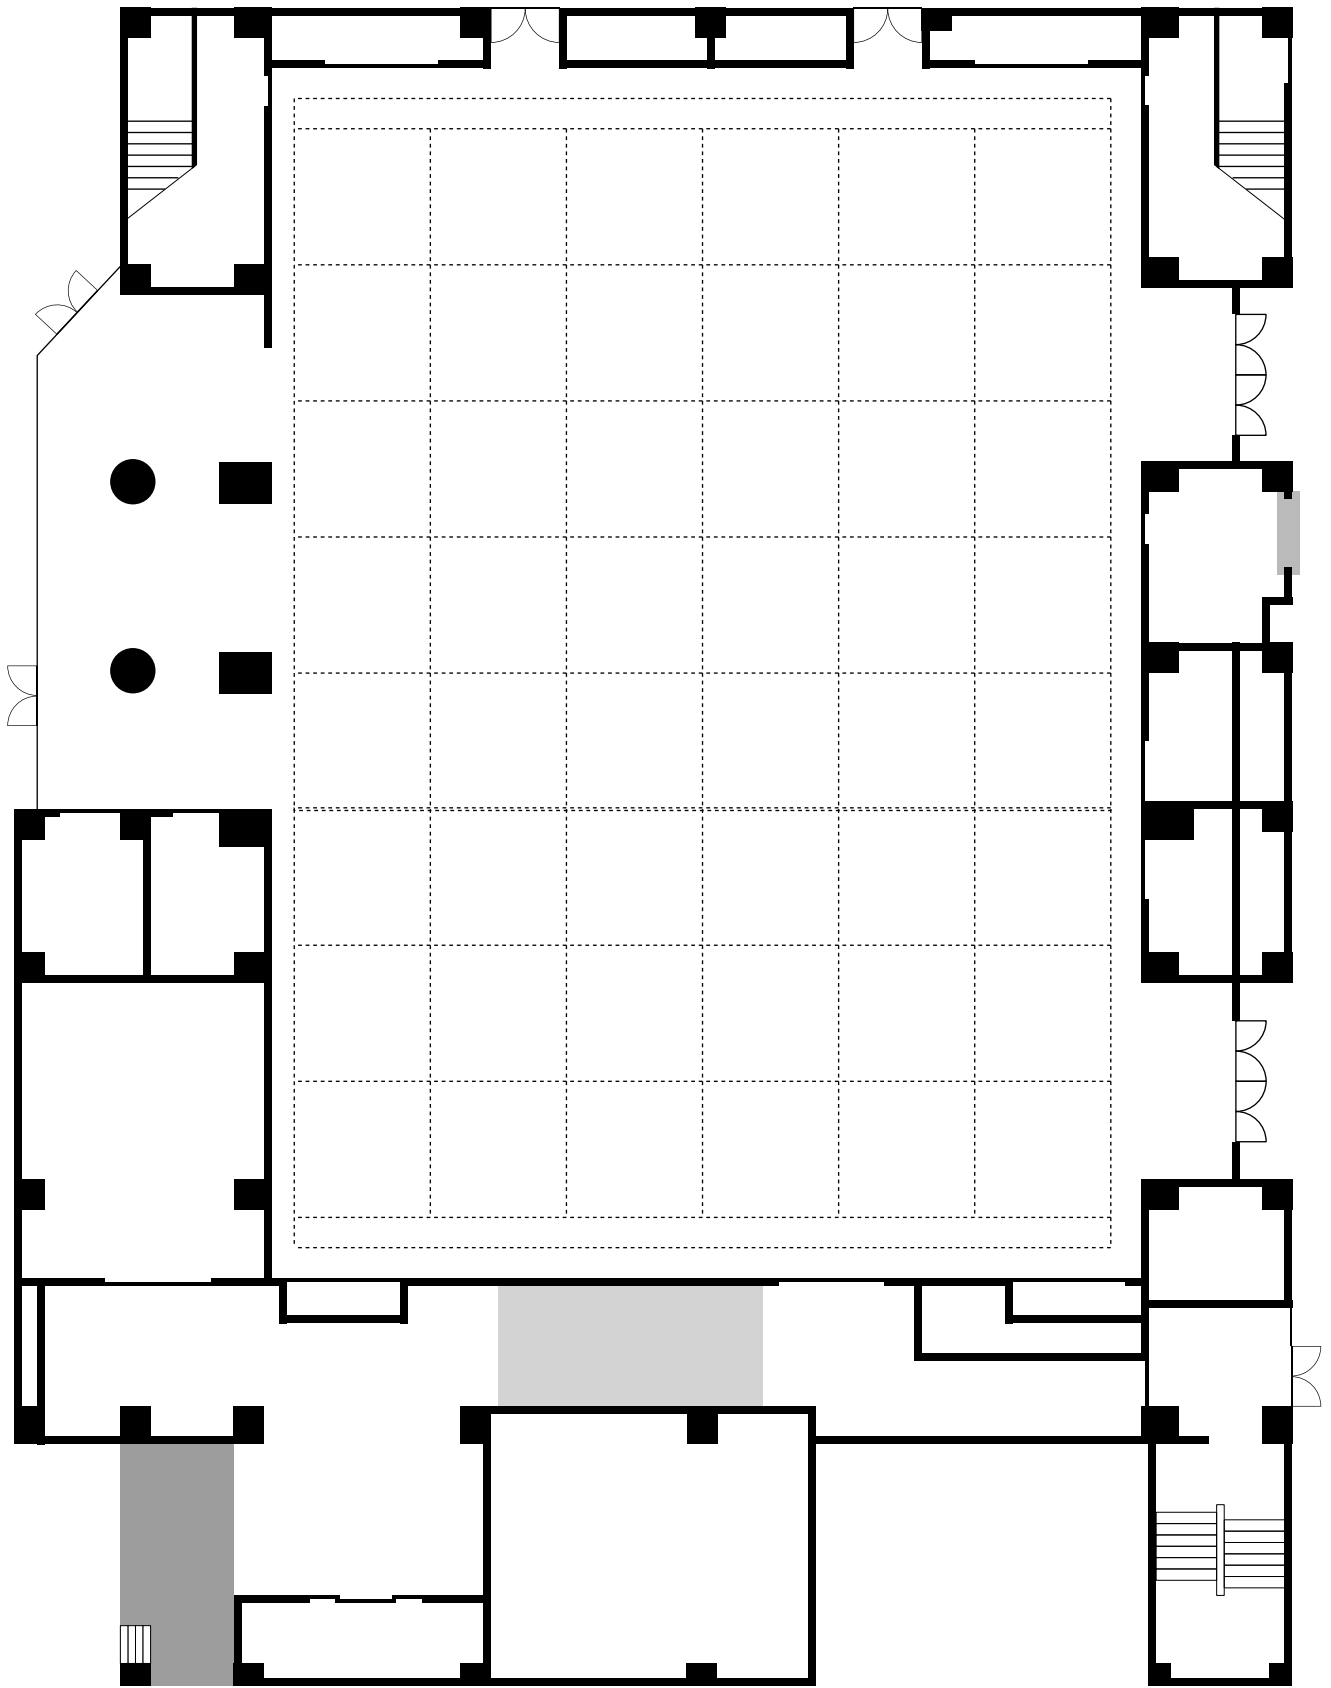

3.6m