


郡山市民文化センター

大ホール 舞台平面図

オーケストラピット設置図

公演年月日	年	月	日	上演時間	時間	分
演目						

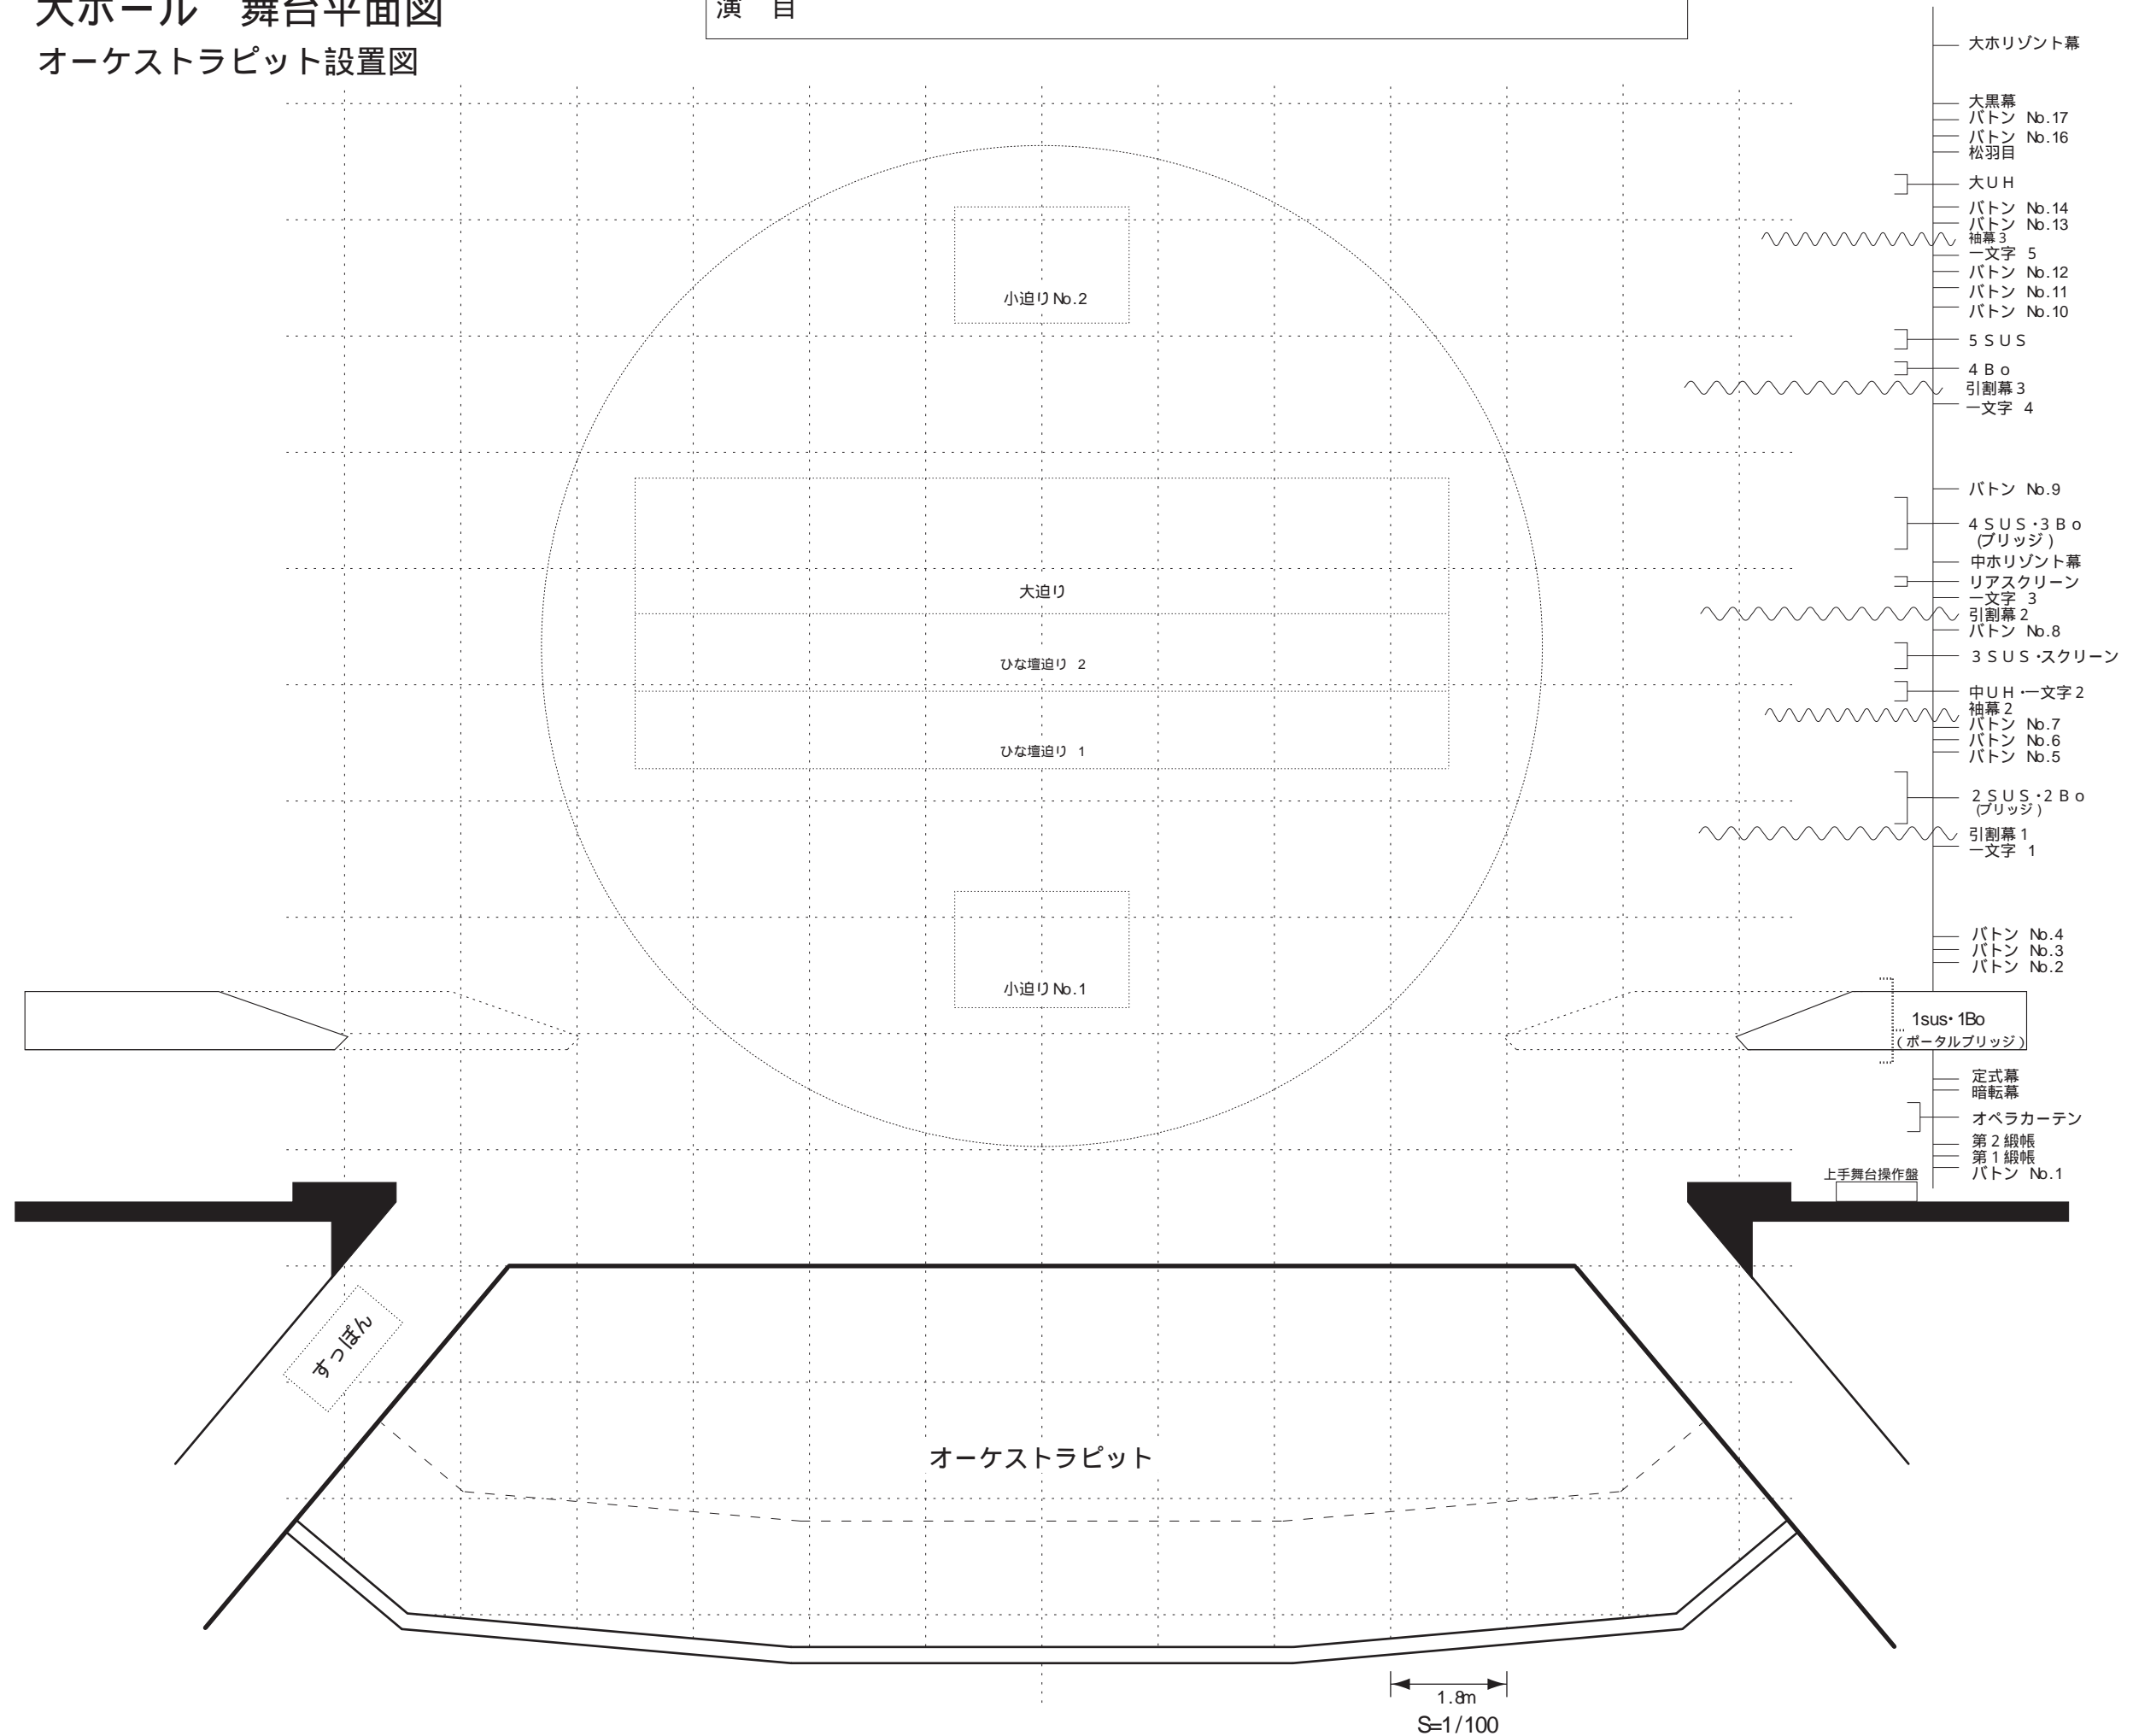

- 大ホリゾン幕
- 大黒幕
- バトン No.17
- バトン No.16
- 松羽目
- 大UH
- バトン No.14
- バトン No.13
- 袖幕3
- 一文字 5
- バトン No.12
- バトン No.11
- バトン No.10
- 5 SUS
- 4 B o
- 引割幕3
- 一文字 4
- バトン No.9
- 4 SUS・3 B o (ブリッジ)
- 中ホリゾン幕
- リアスクリーン
- 一文字 3
- 引割幕2
- バトン No.8
- 3 SUS・スクリーン
- 中UH 一文字2
- 袖幕2
- バトン No.7
- バトン No.6
- バトン No.5
- 2 SUS・2 B o (ブリッジ)
- 引割幕1
- 一文字 1
- バトン No.4
- バトン No.3
- バトン No.2
- 1sus・1Bo (ポータルブリッジ)
- 定式幕
- 暗転幕
- オペラカーテン
- 第2緞帳
- 第1緞帳
- バトン No.1