郡山市民文化センター　中ホール　照明回路配置図

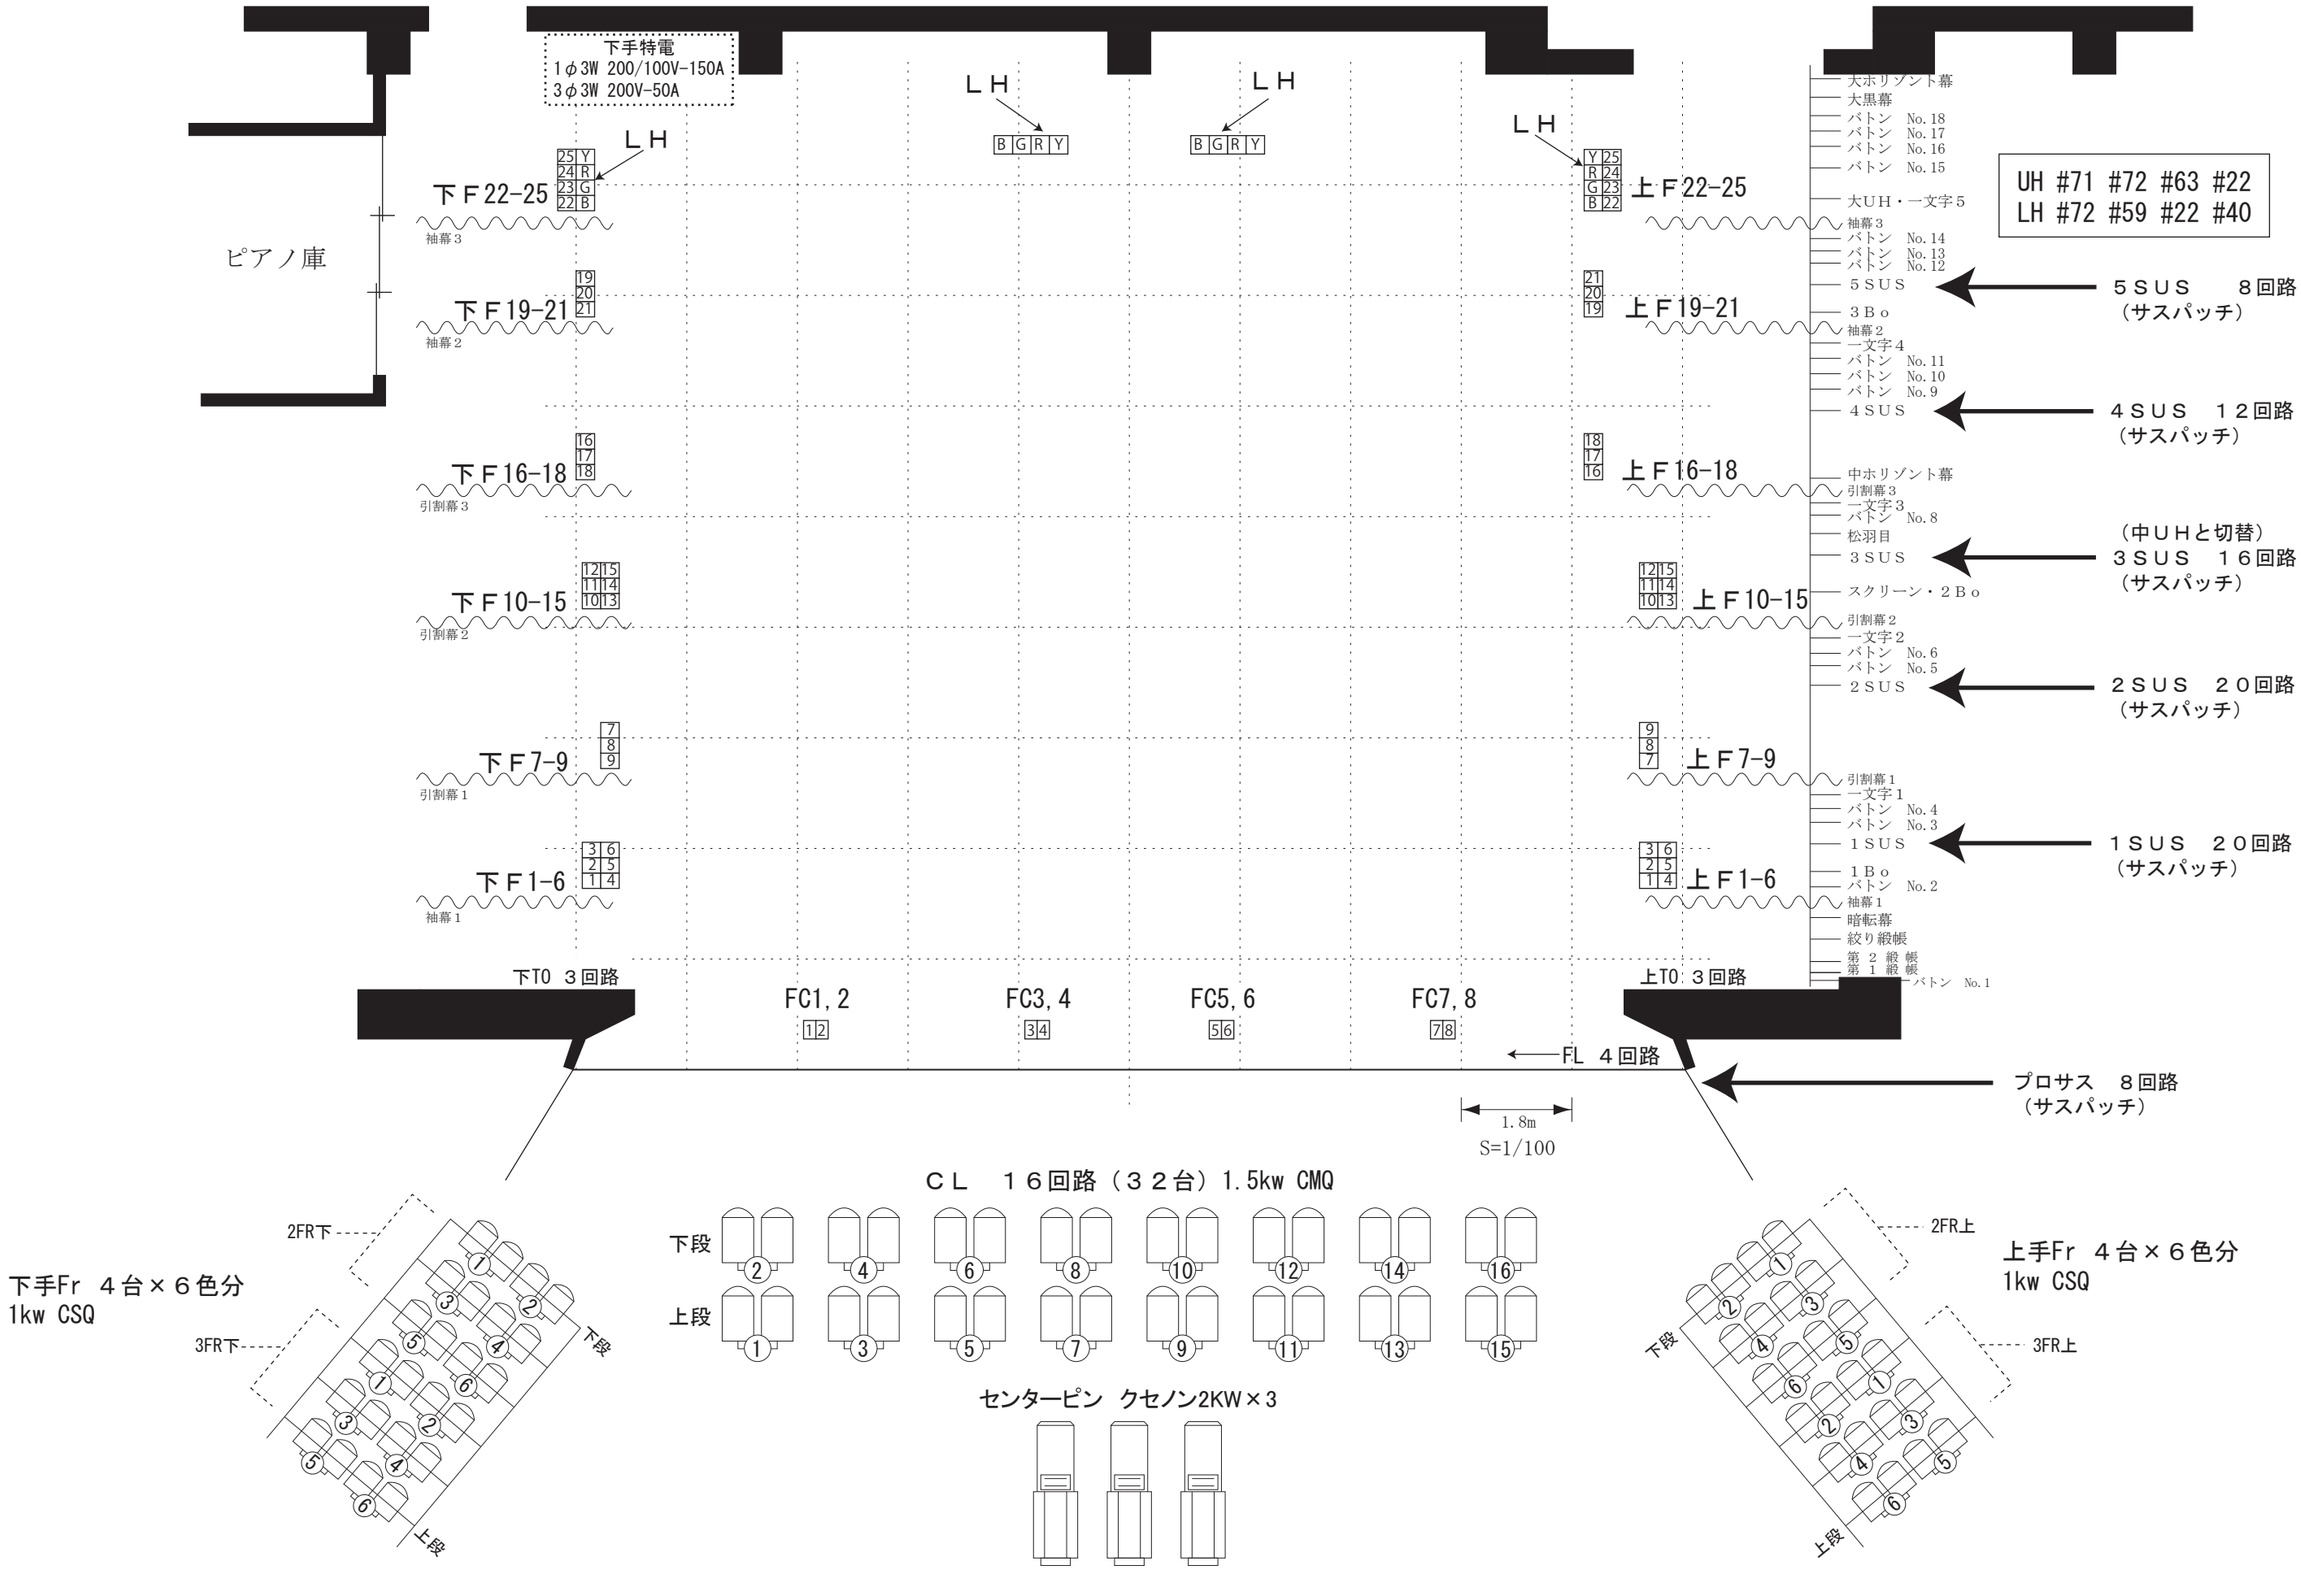

プロセニアム　間口 16m　高さ 7.5m　奥行 16m